


Baypoint Residence Conference Center

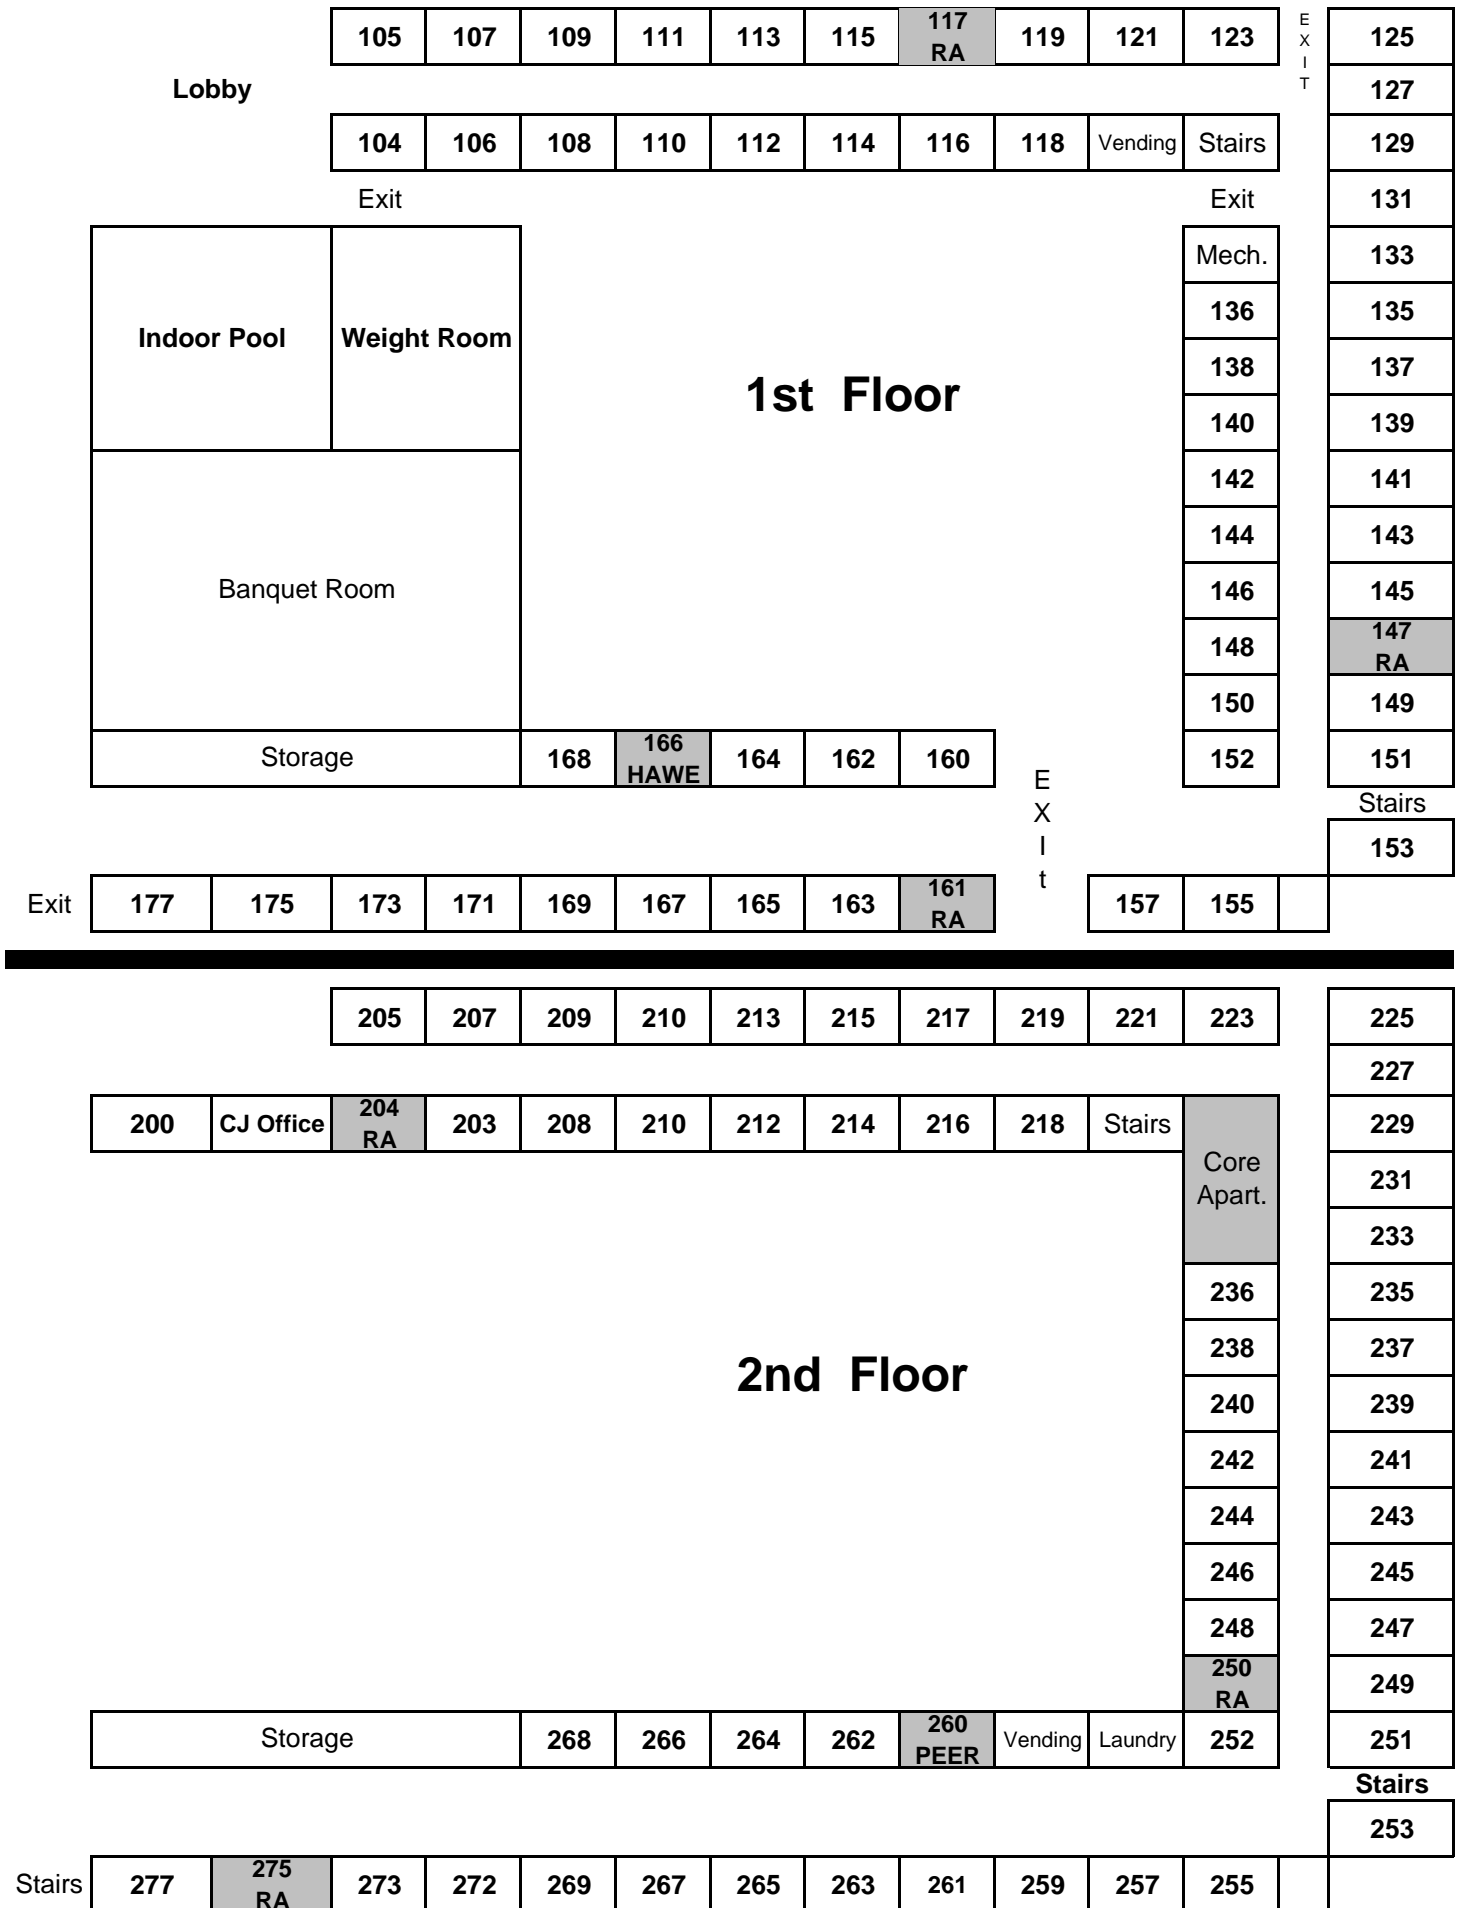

105	107	109	111	113	115	117 RA	119	121	123
-----	-----	-----	-----	-----	-----	-----------	-----	-----	-----

Lobby

EXIT

104	106	108	110	112	114	116	118	Vending	Stairs
-----	-----	-----	-----	-----	-----	-----	-----	---------	--------

Exit

Exit

Indoor Pool	Weight Room
-------------	-------------

Banquet Room

1st Floor

Storage	168	166 HAWE	164	162	160
---------	-----	-------------	-----	-----	-----

Mech.
136
138
140
142
144
146
148
150
152

125
127
129
131
133
135
137
139
141
143
145
147 RA
149
151

EXIT

Stairs

Exit	177	175	173	171	169	167	165	163	161 RA
------	-----	-----	-----	-----	-----	-----	-----	-----	-----------

157	155	
-----	-----	--

153

205	207	209	210	213	215	217	219	221	223
-----	-----	-----	-----	-----	-----	-----	-----	-----	-----

200	CJ Office	204 RA	203	208	210	212	214	216	218	Stairs
-----	-----------	-----------	-----	-----	-----	-----	-----	-----	-----	--------

Core Apart.

Storage	268	266	264	262	260 PEER	Vending	Laundry
---------	-----	-----	-----	-----	-------------	---------	---------

236
238
240
242
244
246
248
250 RA

225
227
229
231
233
235
237
239
241
243
245
247
249

Stairs

Stairs	277	275 RA	273	272	269	267	265	263	261	259	257	255
--------	-----	-----------	-----	-----	-----	-----	-----	-----	-----	-----	-----	-----

253
